
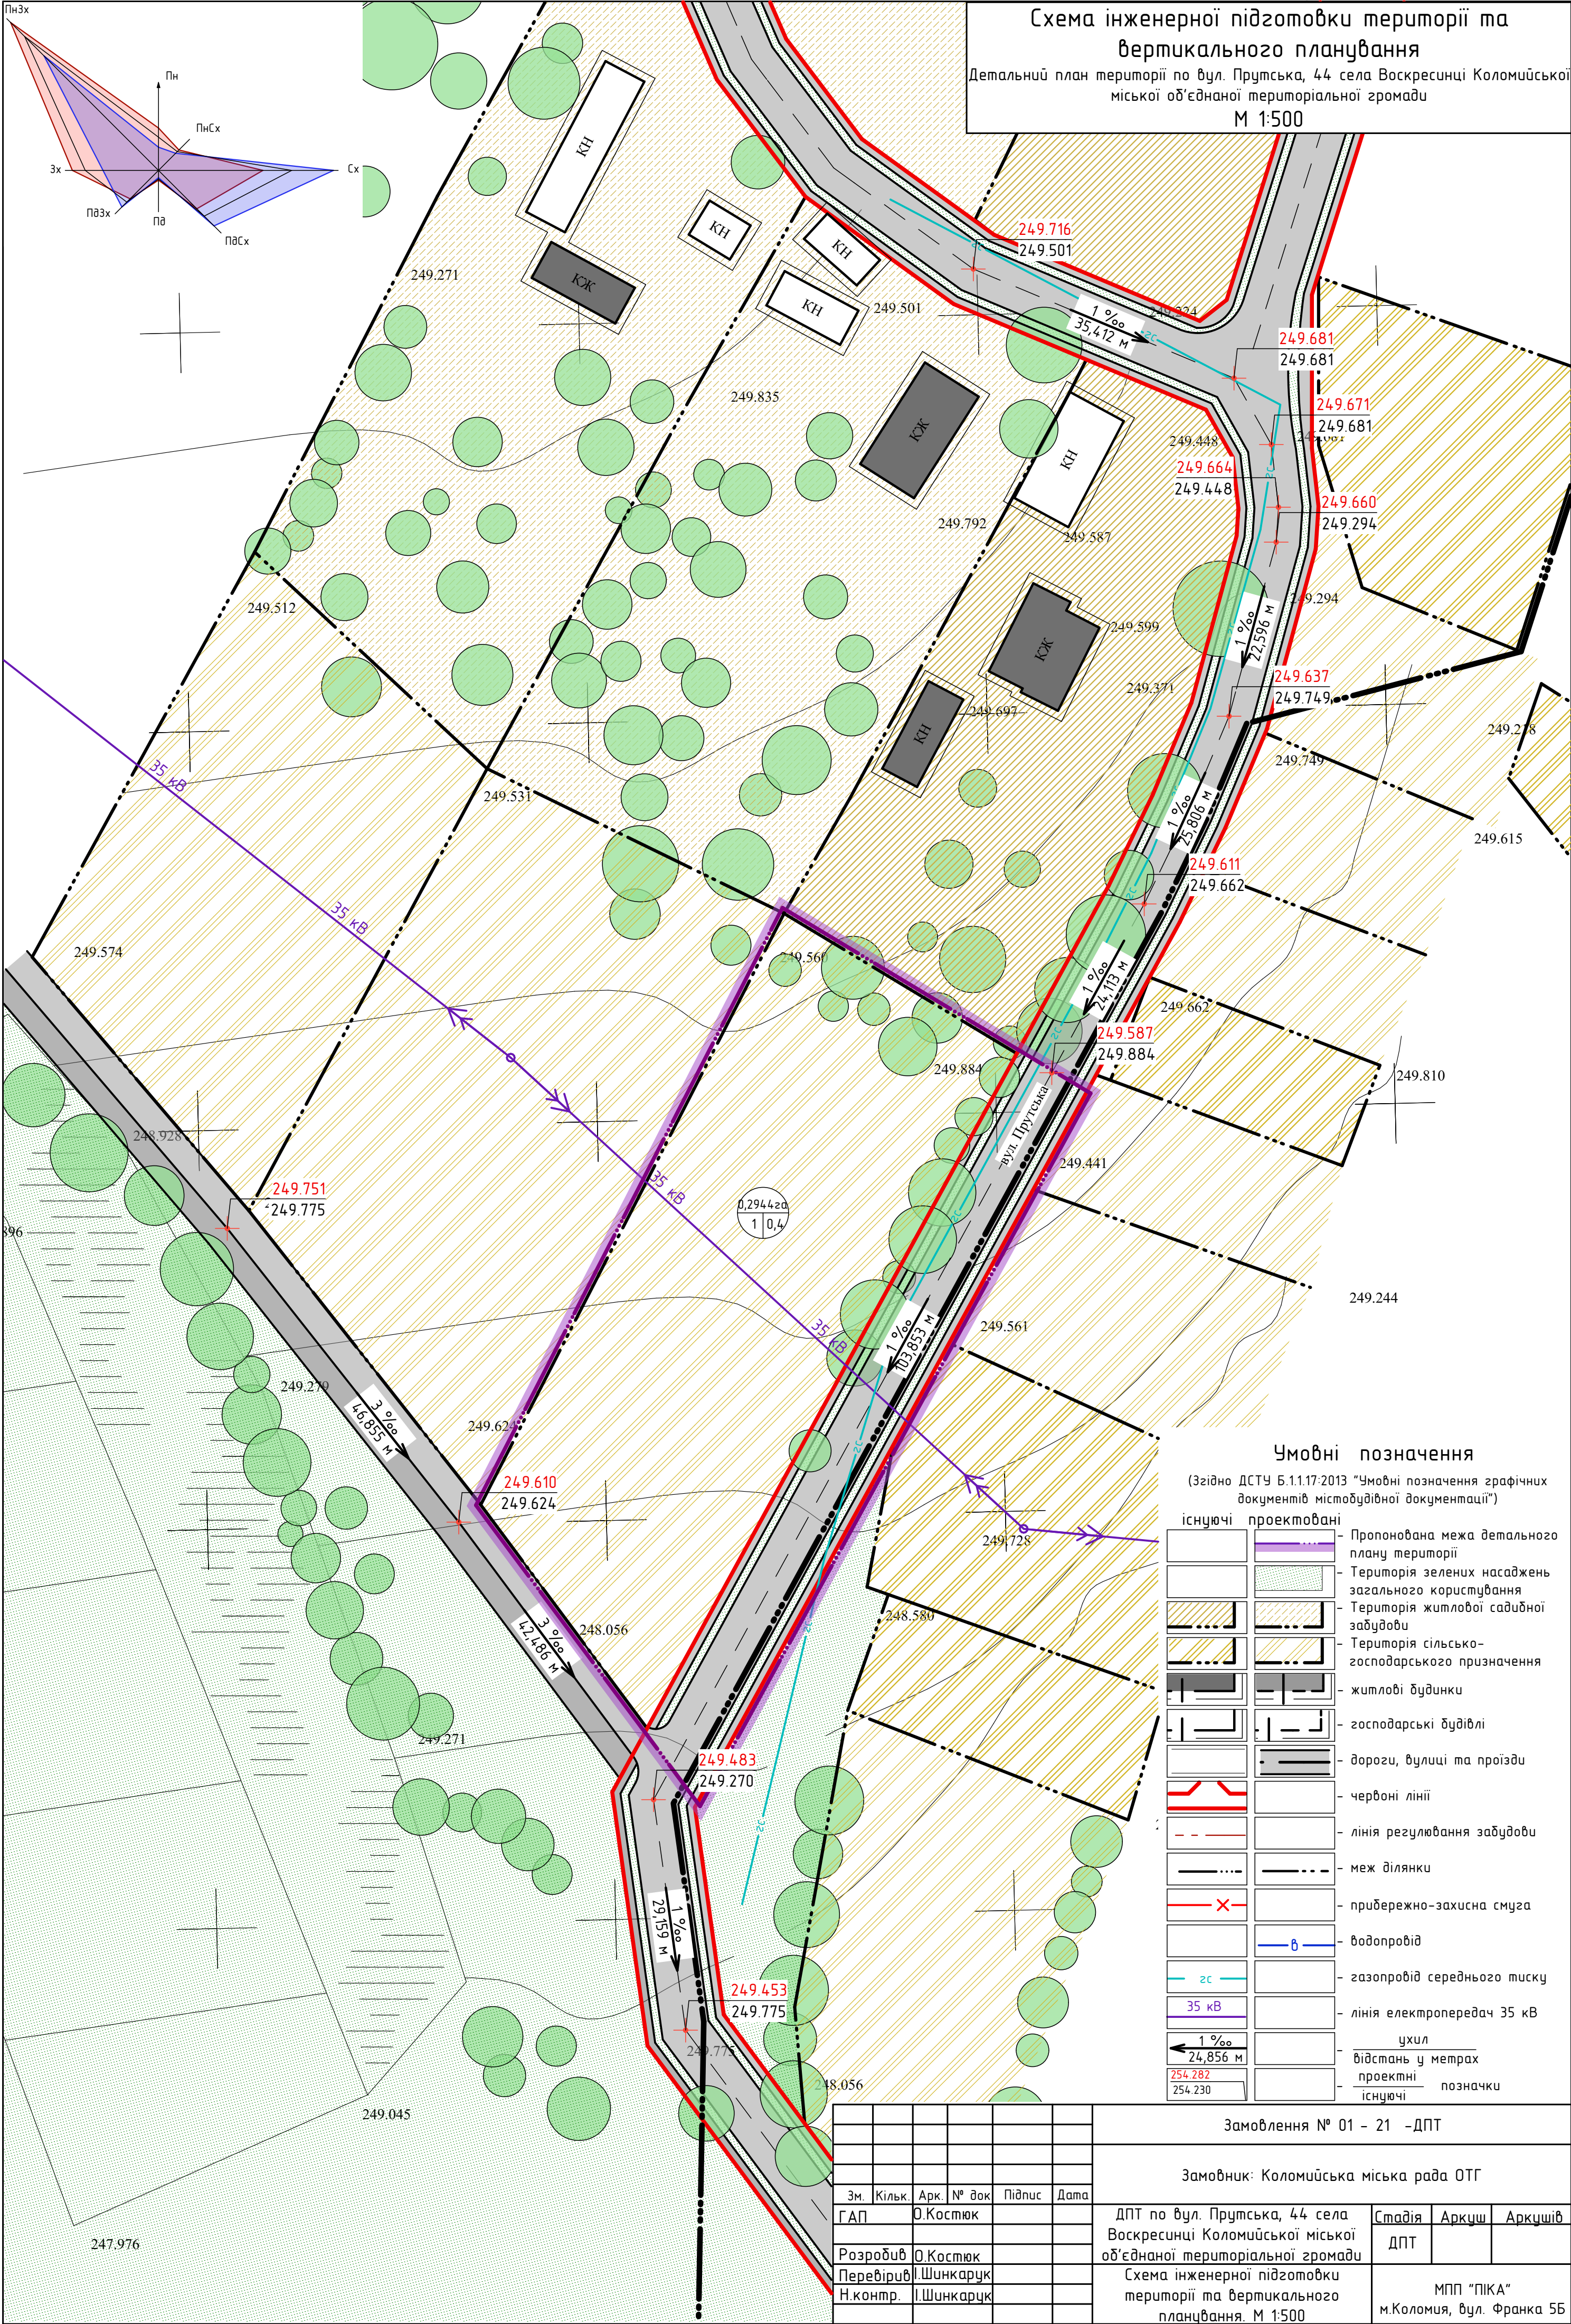


Схема інженерної підготовки території та  
вертикального планування

Детальний план території по вул. Прутська, 44 села Воскресинці Коломийської  
міської об'єднаної територіальної громади

М 1:500

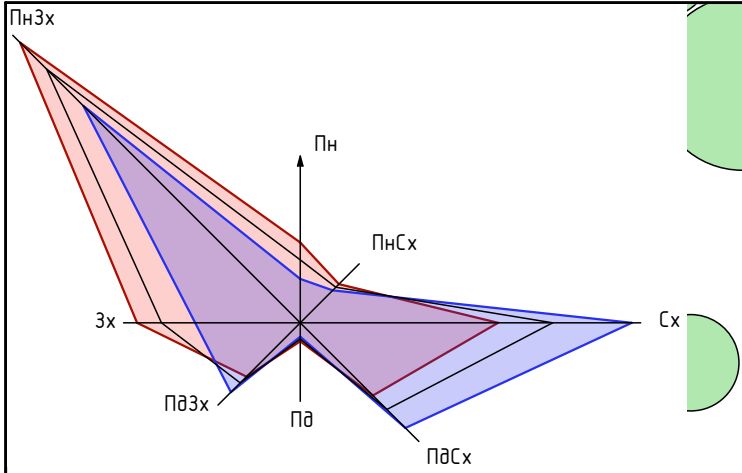

Умовні позначення

(Згідно ДСТУ Б.1.17:2013 "Умовні позначення графічних документів містобудівної документації")

існуючі	проектовані	
		Пропонована межа детального плану території
		Територія зелених насаджень загального користування
		Територія житлової садибної забудови
		Територія сільсько-господарського призначення
		житлові будинки
		господарські будівлі
		дороги, вулиці та проїзди
		червоні лінії
		лінія регулювання забудови
		меж ділянки
		приблизно-захисна смуга
		водопровід
		газопровід середнього тиску
		лінія електропередач 35 кВ
		ухил
		відстань у метрах
		проектні позначки
		існуючі

Замовлення № 01 – 21 –ДПТ

Замовник: Коломийська міська рада ОТГ

Зм.	Кільк.	Арк.	№ док	Підпис	Дата	ДПТ по вул. Прутська, 44 села Воскресинці Коломийської міської об'єднаної територіальної громади	Стадія	Аркцш	Аркцшів
ГАП		О.Костюк					ДПТ		
Розробив	О.Костюк					Схема інженерної підготовки території та вертикального планування. М 1:500	МПП "ПІКА" м.Коломия, вул. Франка 5Б		
Перевірів	І.Шинкарук								
Н.контр.	І.Шинкарук								