
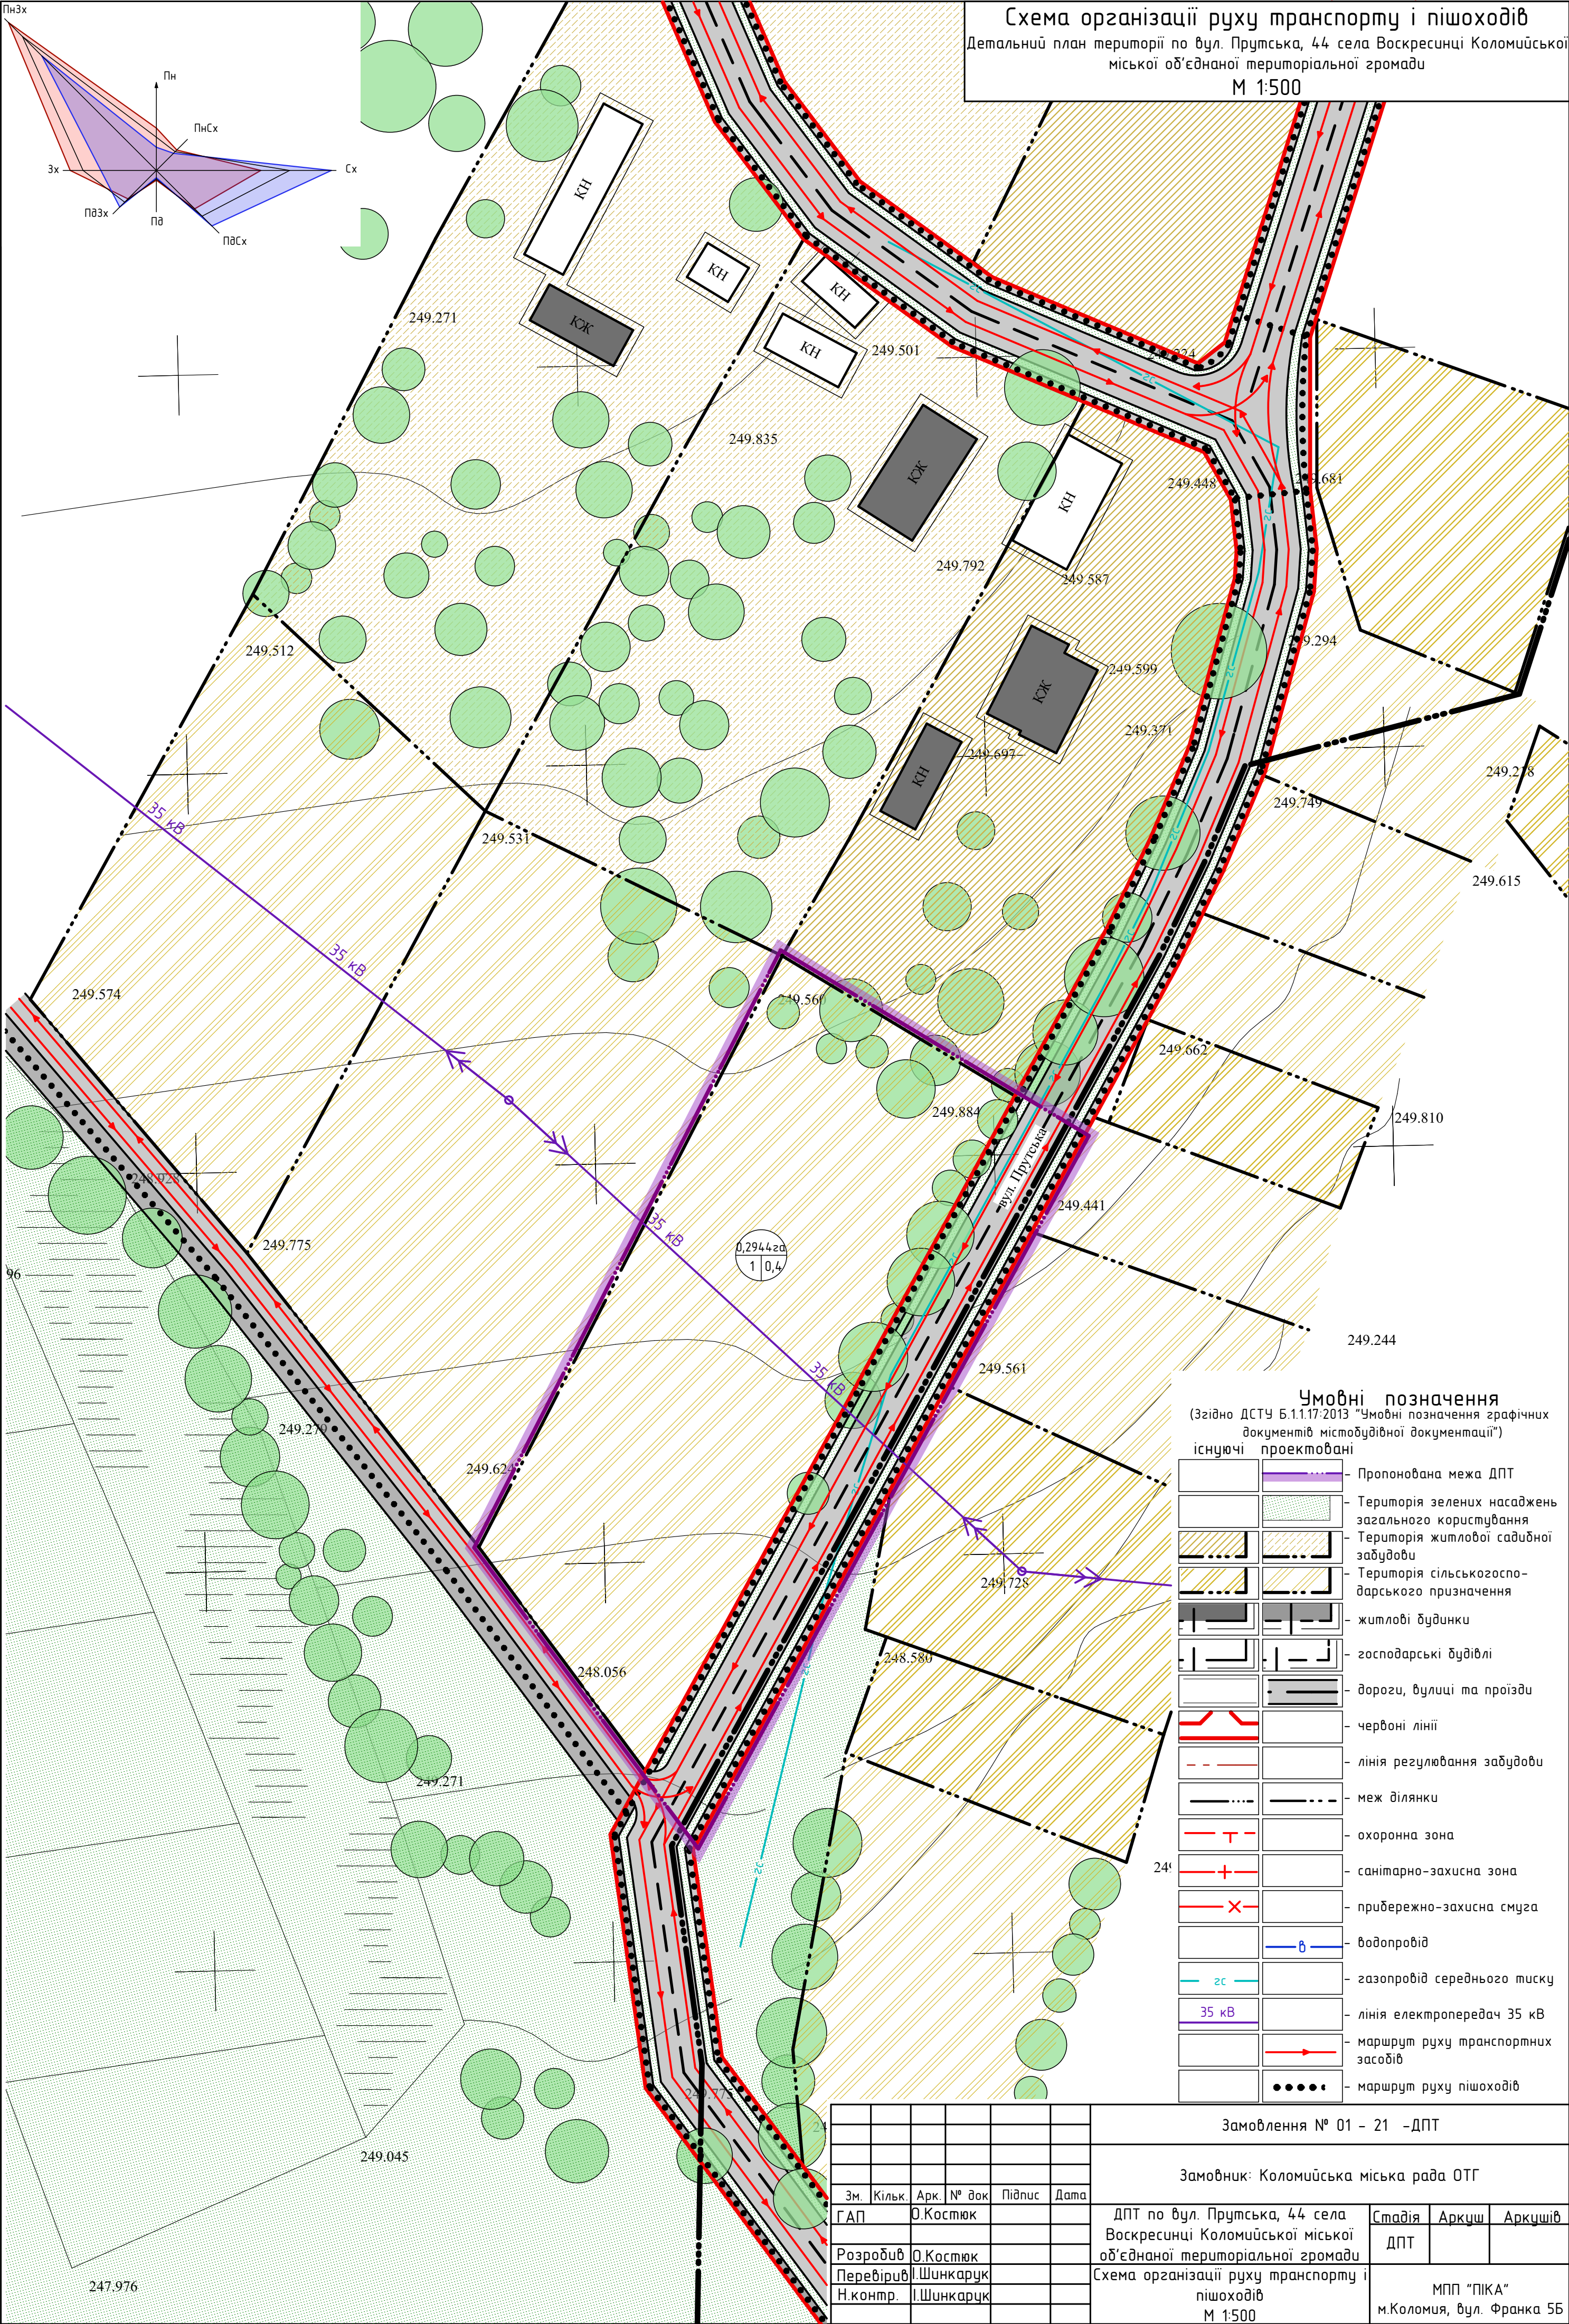


Схема організації руху транспорту і пішоходів
Детальний план території по вул. Прутська, 44 села Воскресинці Коломийської
міської об'єднаної територіальної громади
М 1:500

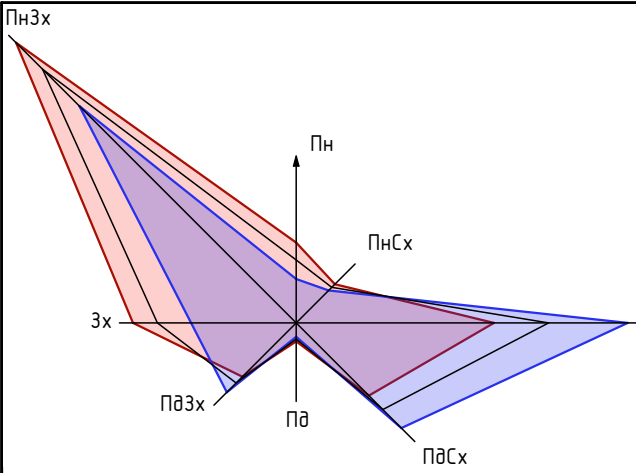

Умовні позначення	
(Згідно ДСТУ Б.1.1.17:2013 "Умовні позначення графічних документів містобудівної документації")	
існуючі	
проектовані	
	Пропонована межа ДПТ
	Територія зелених насаджень загального користування
	Територія житлової садибної забудови
	Територія сільськогосподарського призначення
	житлові будинки
	господарські будівлі
	дороги, вулиці та проїзди
	червоні лінії
	лінія регулювання забудови
	меж ділянки
	охоронна зона
	санітарно-захисна зона
	прибережно-захисна смуга
	водопровід
	газопровід середнього тиску
	лінія електропередач 35 кВ
	маршрут руху транспортних засобів
	маршрут руху пішоходів

Замовлення № 01 – 21 –ДПТ					
Замовник: Коломийська міська рада ОТГ					
Зм.	Кільк.	Арк.	№ док	Підпис	Дата
ГАП				О.Костюк	
Розробив	О.Костюк				
Перевірів	І.Шинкарук				
Н.контр.	І.Шинкарук				
ДПТ по вул. Прутська, 44 села Воскресинці Коломийської міської об'єднаної територіальної громади				Стадія	Аркцш
Схема організації руху транспорту і пішоходів				ДПТ	Аркуші
М 1:500				МПП "ПІКА" м.Коломия, вул. Франка 5Б	