


Проектний план

Детальний план території в урочищі "Левади", квартал 11 (в районі земельної ділянки Кобилянського М.В.) села Воскресінці Коломийської міської об'єднаної територіальної громади

М 1:500

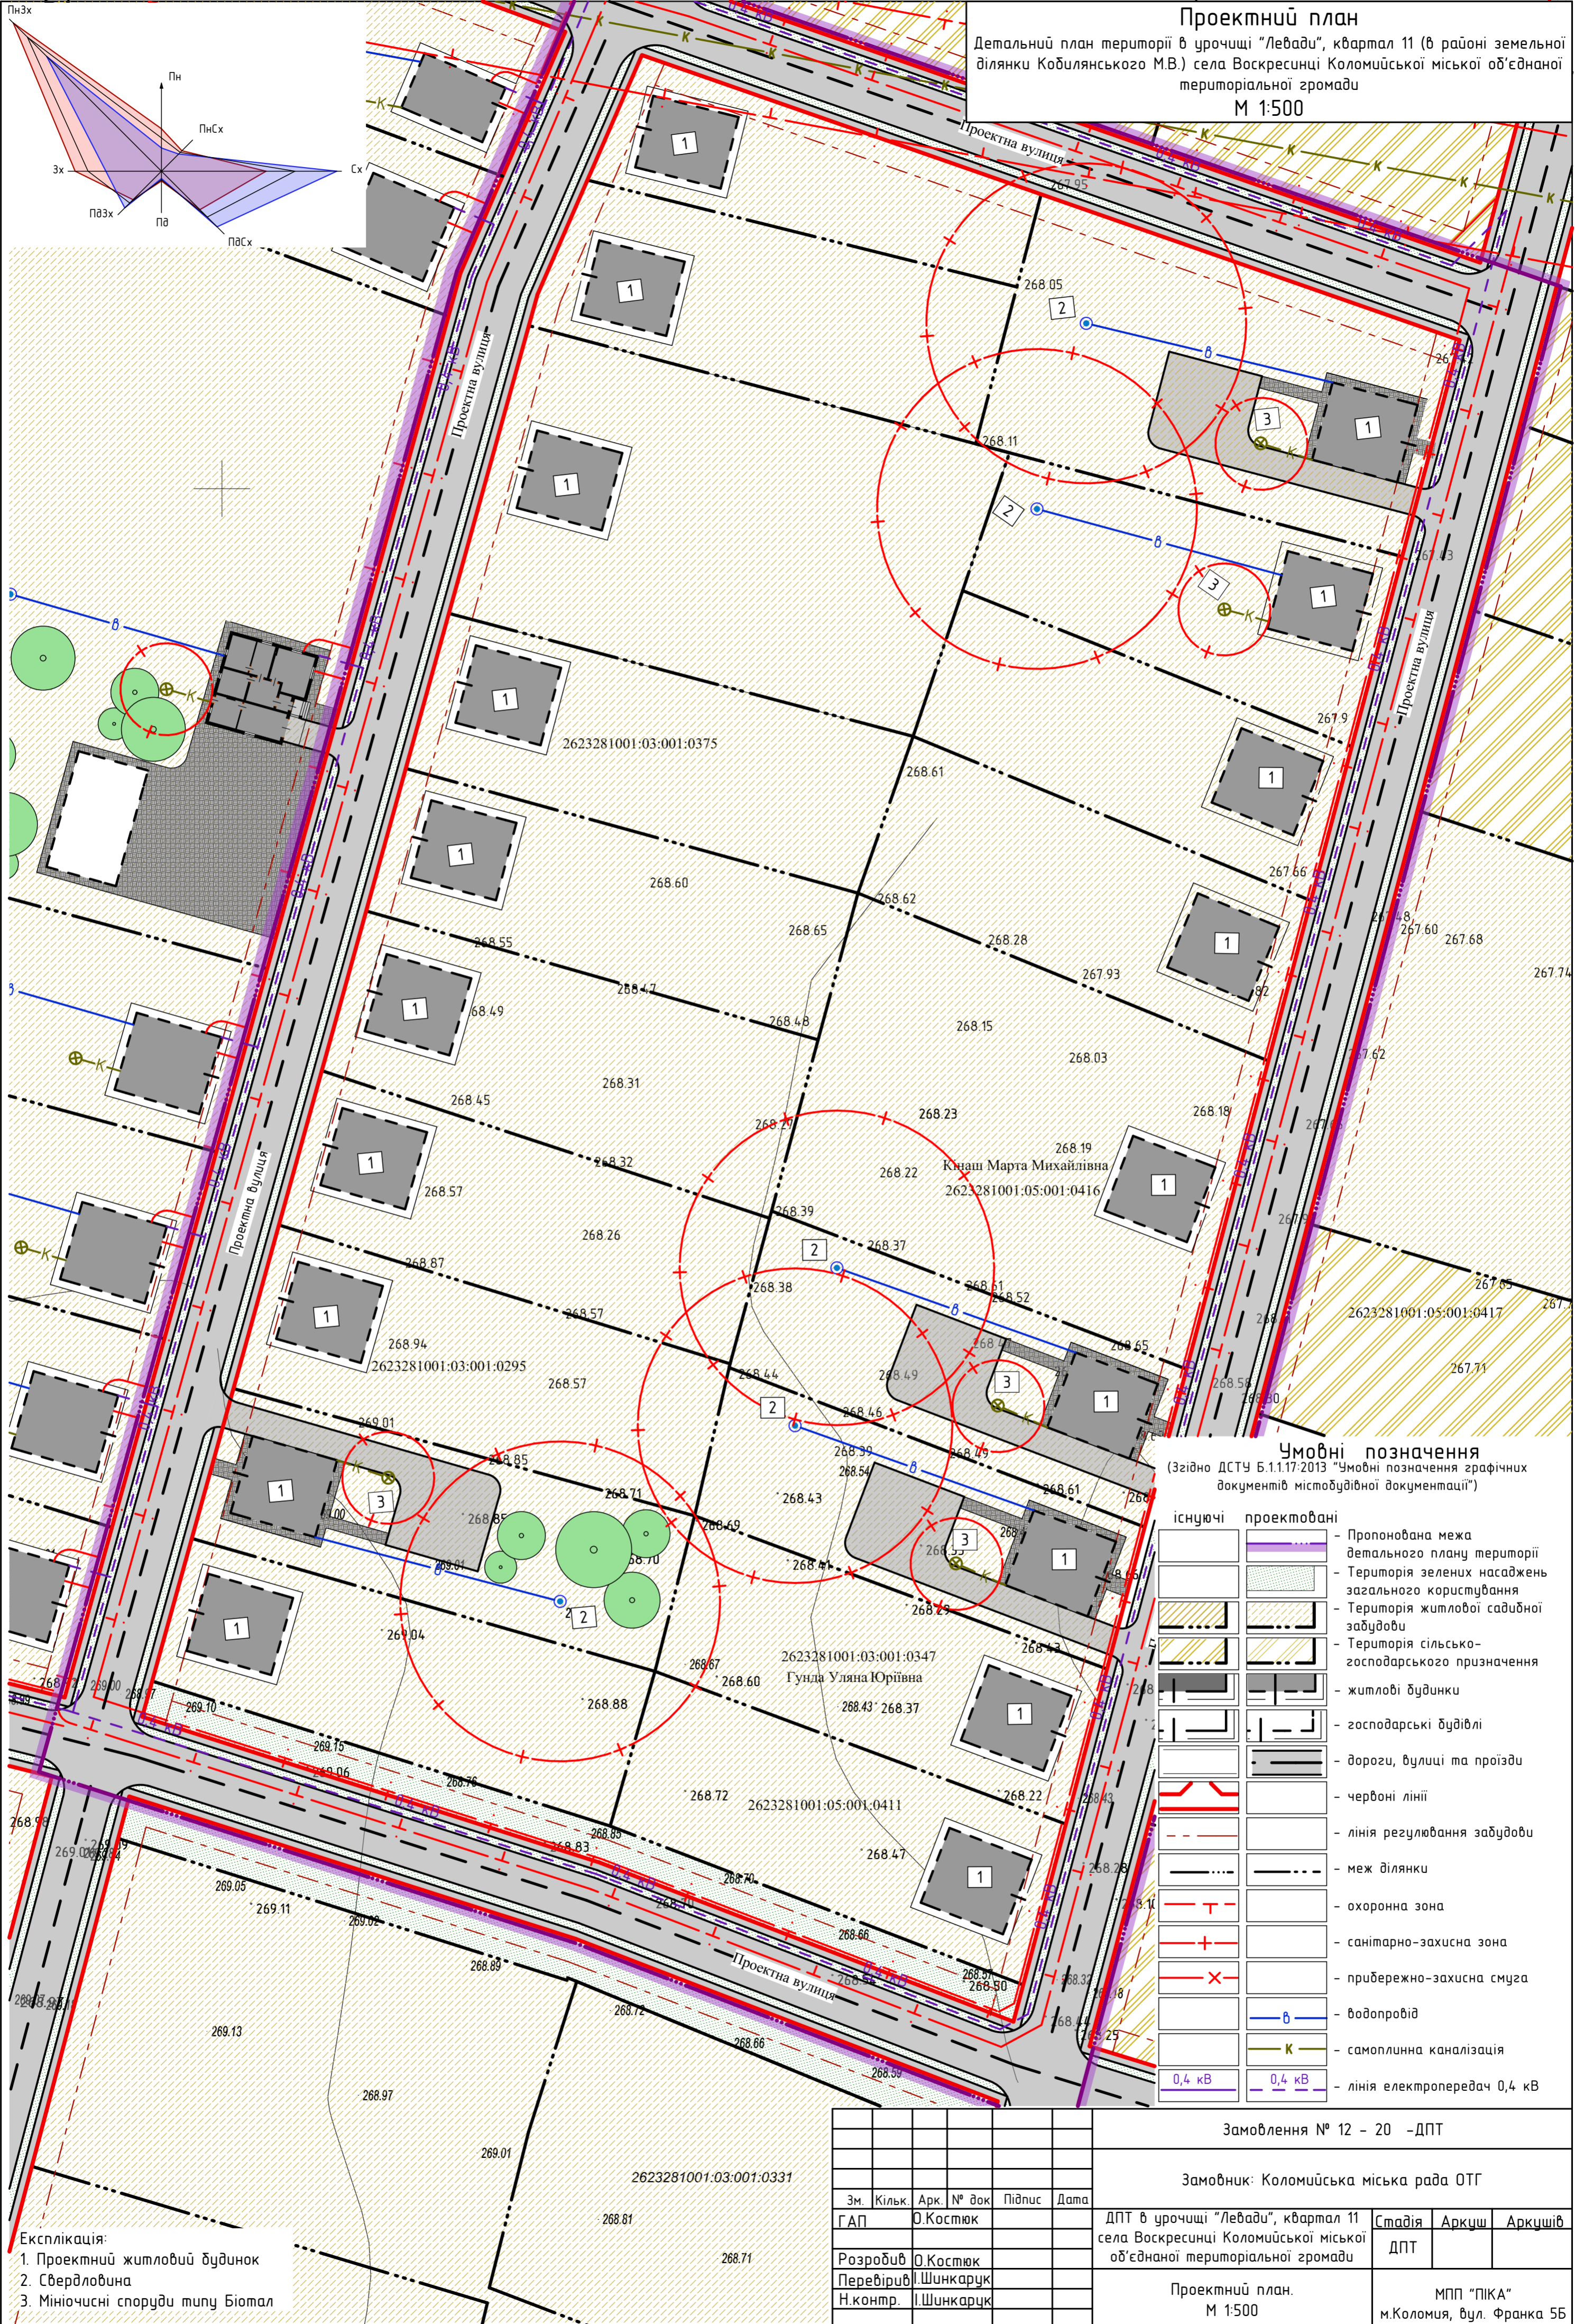

Умовні позначення

(Згідно ДСТУ Б.1.1.17:2013 "Умовні позначення графічних документів містобудівної документації")

існуючі	проектовані	опис
[Symbol]	[Symbol]	Пропонована межа детального плану території
[Symbol]	[Symbol]	Територія зелених насаджень загального користування
[Symbol]	[Symbol]	Територія житлової садибної забудови
[Symbol]	[Symbol]	Територія сільсько-господарського призначення
[Symbol]	[Symbol]	житлові будинки
[Symbol]	[Symbol]	господарські будівлі
[Symbol]	[Symbol]	дороги, вулиці та проїзди
[Symbol]	[Symbol]	червоні лінії
[Symbol]	[Symbol]	лінія регулювання забудови
[Symbol]	[Symbol]	меж ділянки
[Symbol]	[Symbol]	охоронна зона
[Symbol]	[Symbol]	санітарно-захисна зона
[Symbol]	[Symbol]	прибережно-захисна смуга
[Symbol]	[Symbol]	водопровід
[Symbol]	[Symbol]	самоплинна каналізація
[Symbol]	[Symbol]	лінія електропередач 0,4 кВ

Експлікація:
 1. Проектний житловий будинок
 2. Свердловина
 3. Мініюсисні споруди типу Біомал

Замовлення № 12 - 20 - ДПТ				
Замовник: Коломийська міська рада ОТГ				
Зм.	Кільк.	Арк.	№ док.	Підпис
ГАП				О.Костюк
Розробив				О.Костюк
Перевірів				І.Шинкарук
Н.контр.				І.Шинкарук
Проектний план. М 1:500			Стадія	Аркцш
			ДПТ	Аркцш
			МПП "ПІКА" м.Коломия, вул. Франка 5Б	