


Проектний план з планом червоних ліній
 Детальний план території в с.Королівка, масив "Молодіжна будова" (проектних вулиць, проїздів та земельних ділянок сільськогосподарського призначення)
 М 1:500

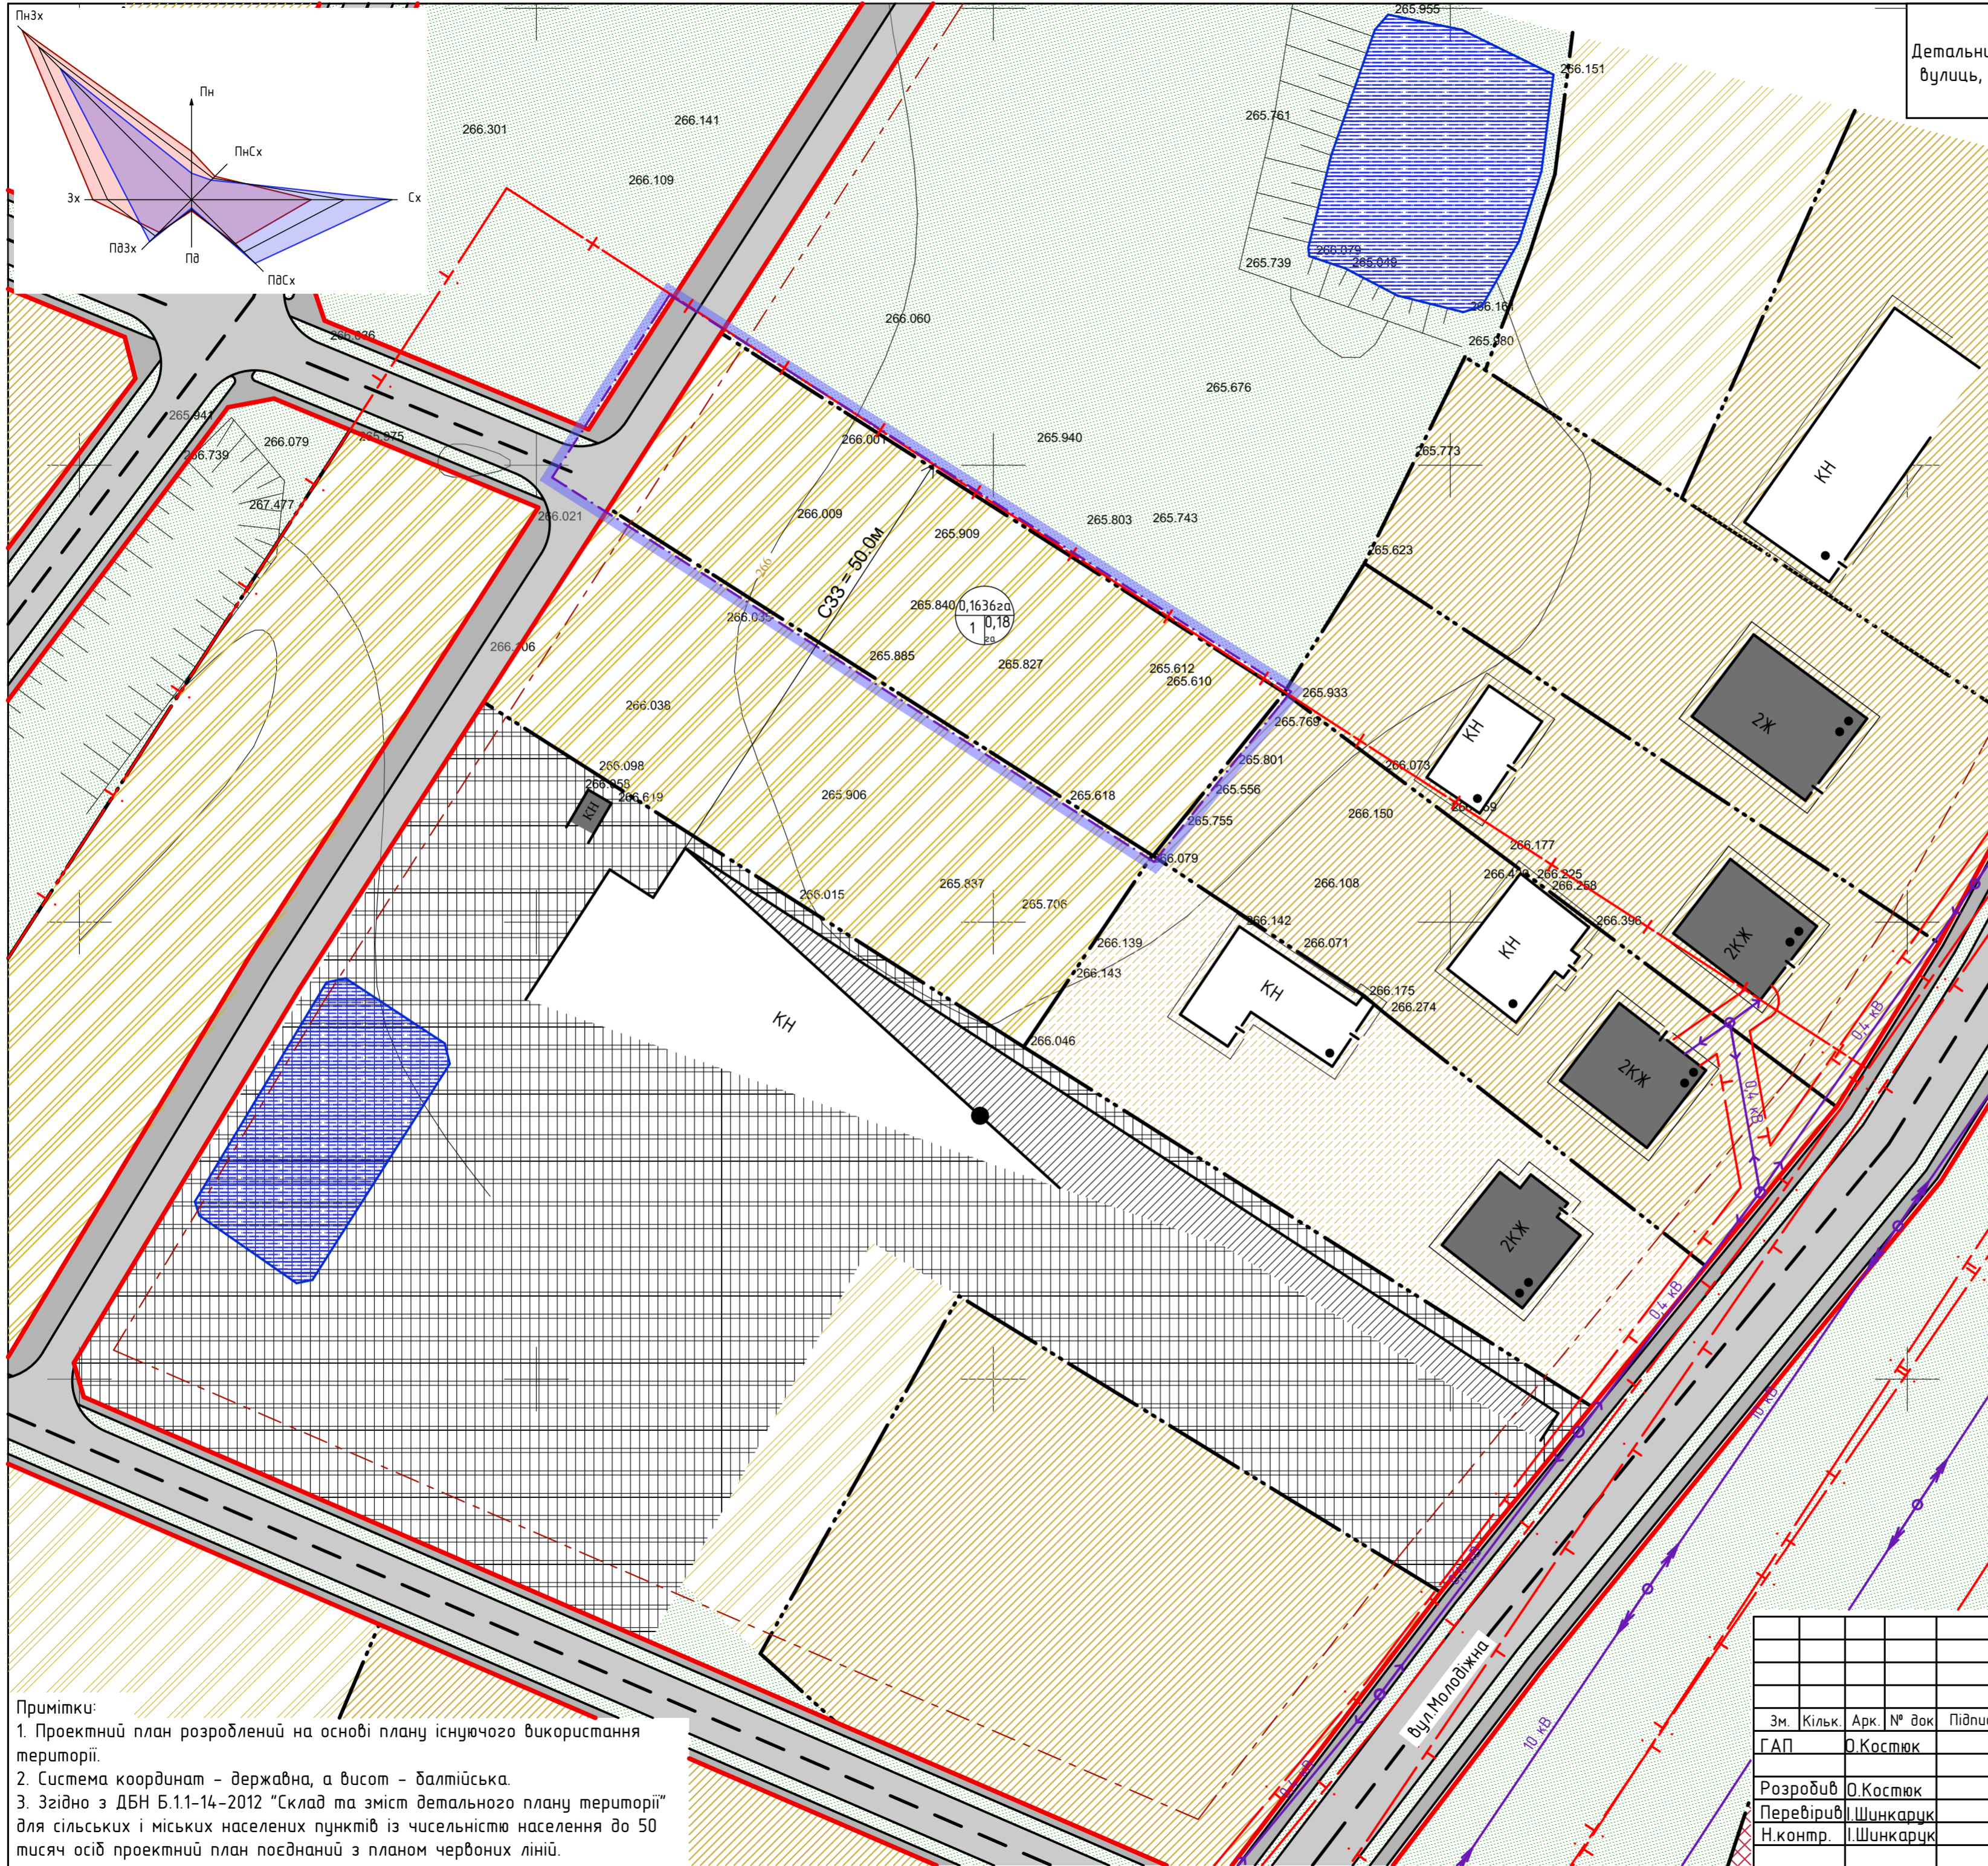

Умовні позначення
 (Згідно ДСТУ Б.1.1.17:2013 "Умовні позначення графічних документів містобудівної документації")

існуючі	проектовані	опис
		Пропонована межа детального плану території
		Територія житлової садибної забудови
		Територія сільськогосподарського призначення
		Територія виробничої забудови
		Територія зелених насаджень загального користування
		Водний об'єкт
		житлові будинки
		господарські будівлі
		виробничі будівлі
		дороги, вулиці та проїзди
		червоні лінії
		межі ділянки
		охоронна зона
		санітарно-захисна зона
		лінія електропередач 0,4 кВ
		лінія ЦЕЗ
		водопровід
		самоплинна каналізація

Примітки:
 1. Проектний план розроблений на основі плану існуючого використання території.
 2. Система координат - державна, а висот - балтійська.
 3. Згідно з ДБН Б.1.1-14-2012 "Склад та зміст детального плану території" для сільських і міських населених пунктів із чисельністю населення до 50 тисяч осіб проектний план поєднаний з планом червоних ліній.

Замовлення № 10 - 20 -ДПТ					
Замовник: Корницька сільська рада ОТГ					
Зм.	Кільк.	Арк.	№ док.	Підпис	Дата
Г.АП		О.Костюк			
Розробив	О.Костюк				
Перевірив	Шинкарчук				
Н.контр.	Шинкарчук				
ДПТ в с.Королівка, масив "Молодіжна будова" (проектних вулиць, проїздів та земельних ділянок сільськогосподарського призначення)					
Проектний план з планом червоних ліній			МПП "ПІКА" м.Коломия, вул.Франка 5Б		
М 1:500					