



Проектний план з планом червоних ліній
 Детальний план території по вул.Спортивна (в межах земельної ділянки Янів І.В.)
 села Саджавка Коломийської міської об'єднаної територіальної громади
 М 1:500

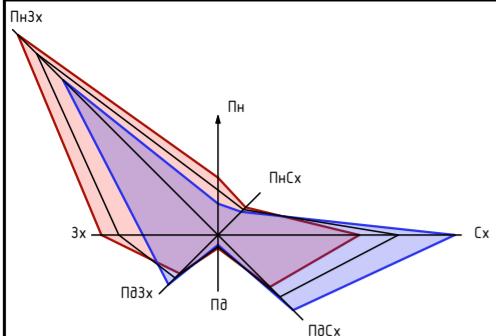

Умовні позначення
 (Згідно ДСТУ Б.1.1.17:2013 "Умовні позначення графічних документів містобудівної документації")

існуючі	проектовані	опис
		- Пропонована межа детального плану території
		- Територія житлової садибної забудови
		- Територія сільськогосподарського призначення
		- Територія зелених насаджень загального користування
		- житлові будинки
		- господарські будівлі
		- дороги, вулиці та проїзди
		- червоні лінії
		- лінія регулювання забудови
		- меж ділянки
		- охоронна зона
		- санітарно-захисна зона
		- лінія електропередач 0,4 кВ
		- водопровід
		- самоплинна каналізація

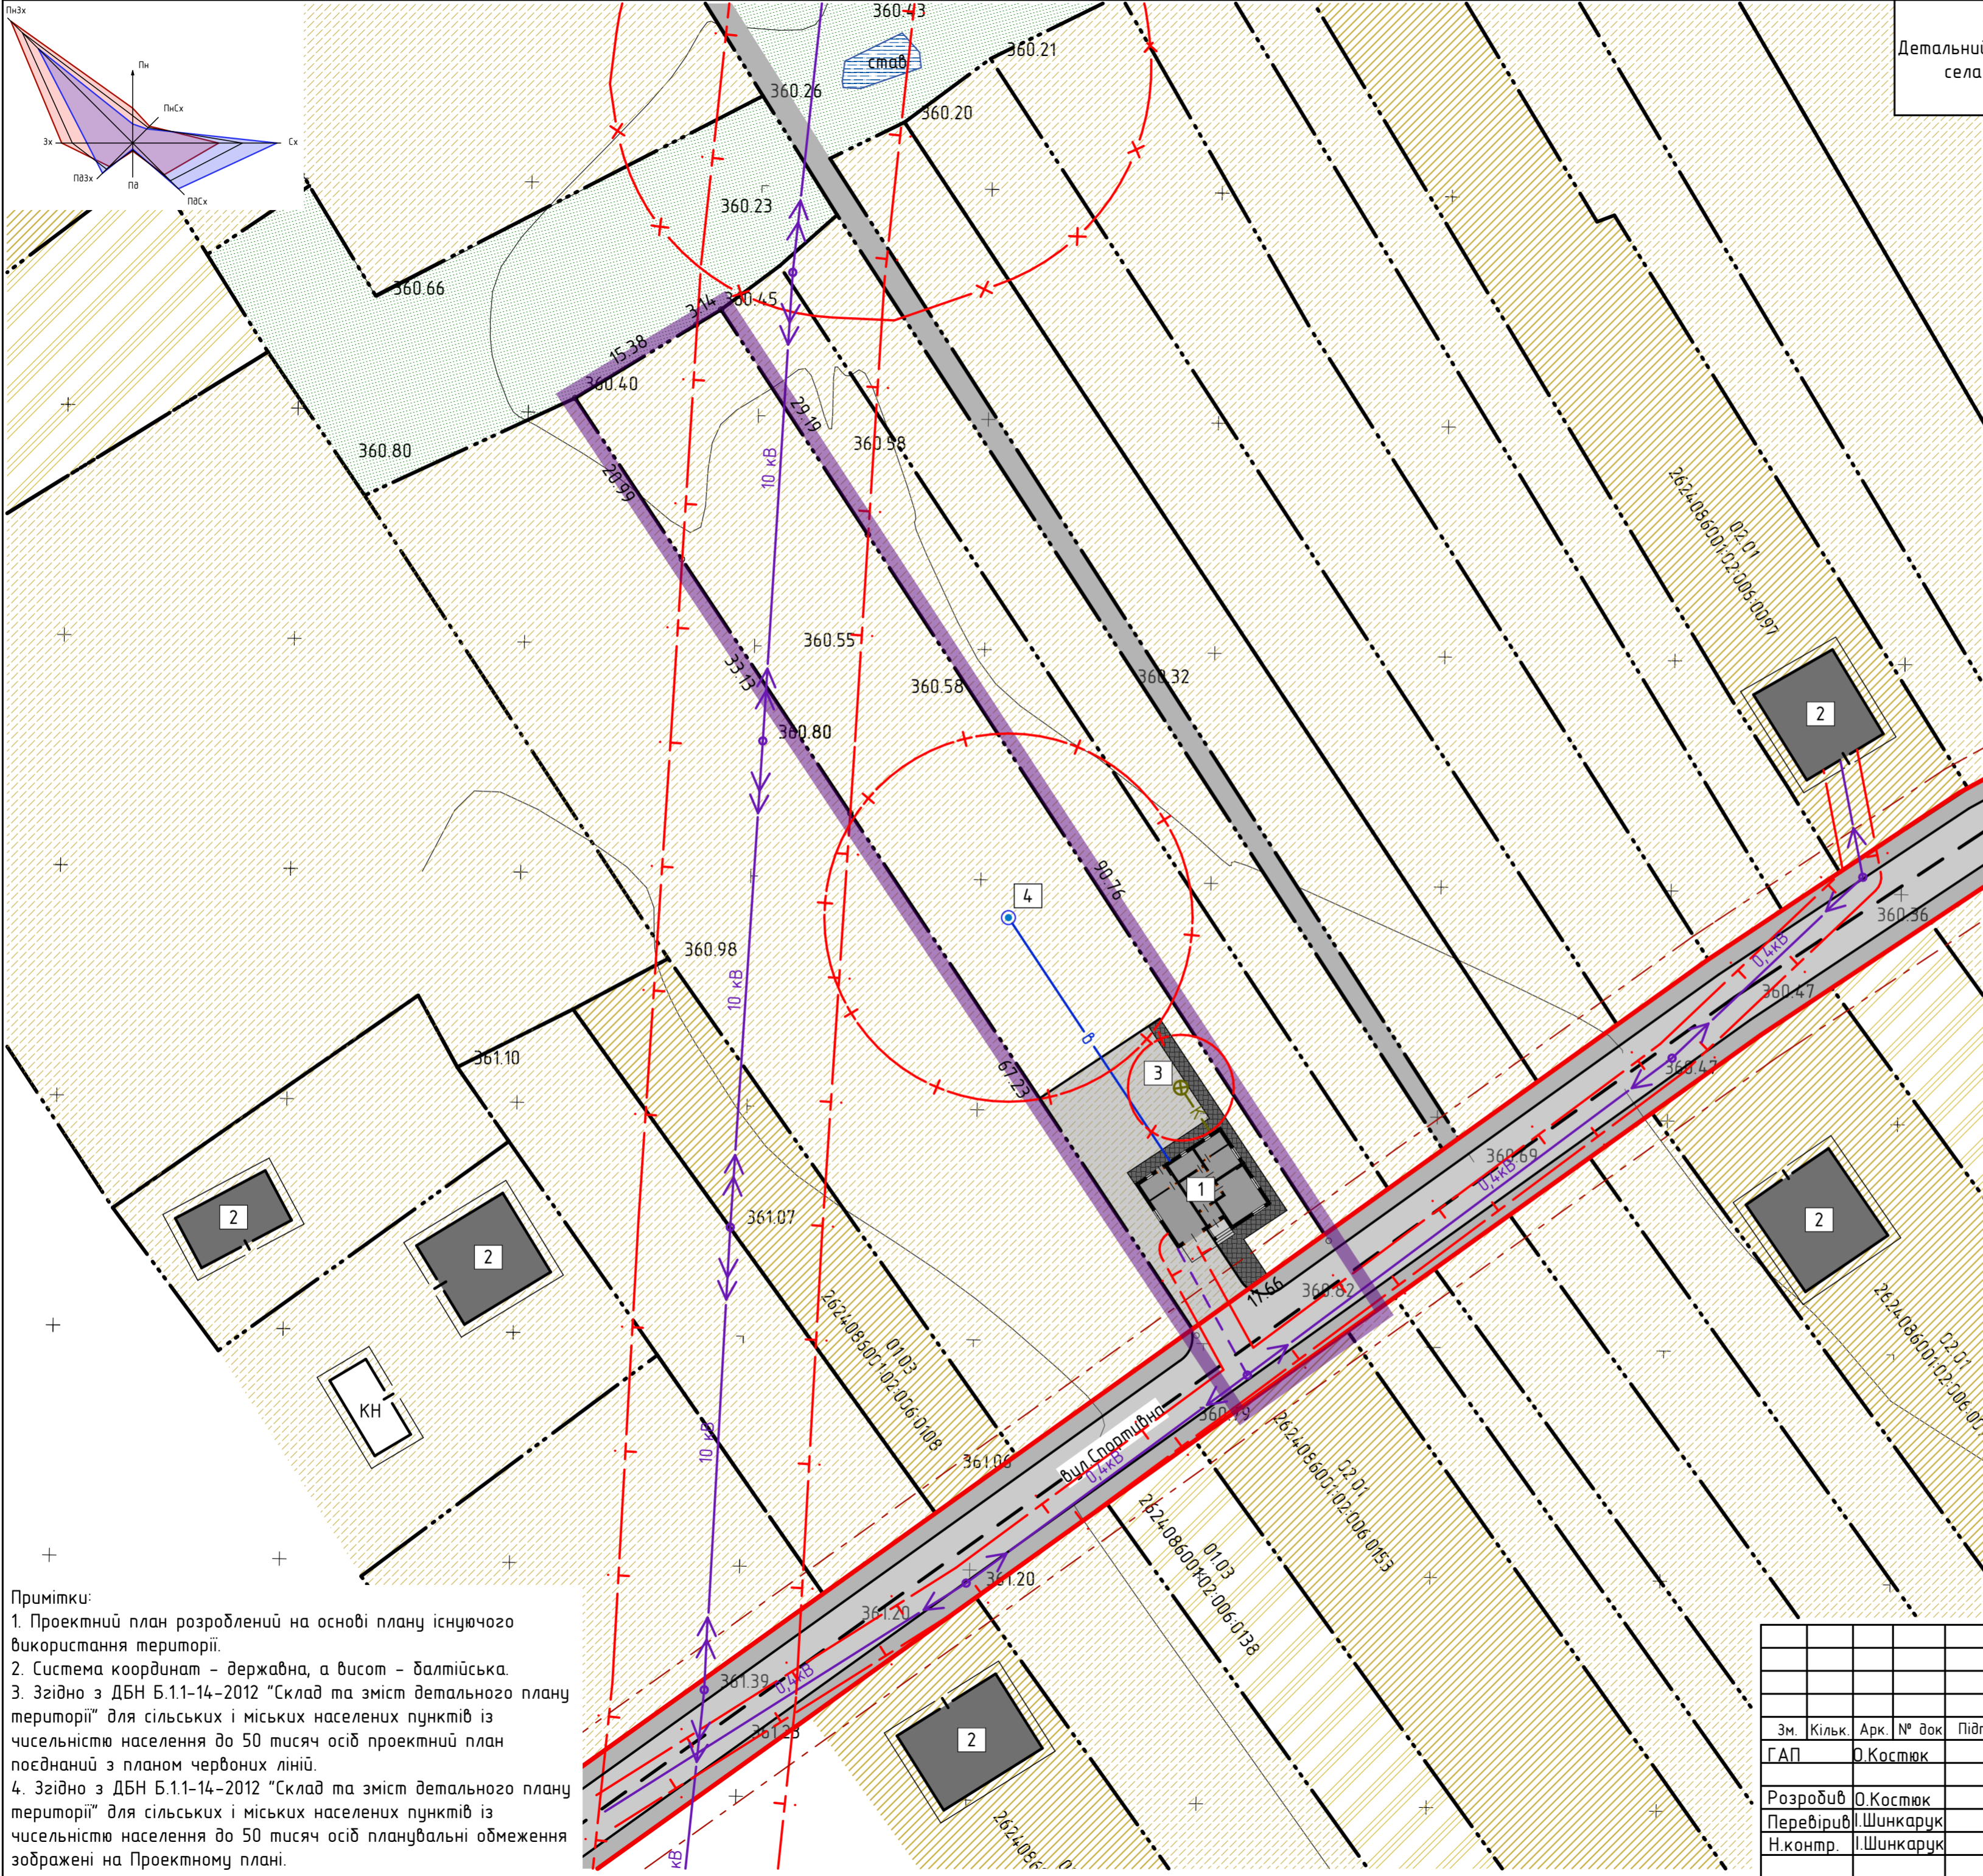

Експлікація будівель та споруд

№ на плані	Найменування	Примітки
1	Проектний житловий будинок	
2	Існуючі житлові будинки сусідів	
3	Мініючні споруди типу "Біотал"	
4	Водозабір	

Примітки:

- Проектний план розроблений на основі плану існуючого використання території.
- Система координат - державна, а висот - балтійська.
- Згідно з ДБН Б.1.1-14-2012 "Склад та зміст детального плану території" для сільських і міських населених пунктів із чисельністю населення до 50 тисяч осіб проектний план поєднаний з планом червоних ліній.
- Згідно з ДБН Б.1.1-14-2012 "Склад та зміст детального плану території" для сільських і міських населених пунктів із чисельністю населення до 50 тисяч осіб планувальні обмеження зображені на Проектному плані.

Замовлення № 11 - 20 -ДПТ					
Замовник: Коломийська міська рада					
Зм.	Кільк.	Арк.	№ док	Підпис	Дата
ГАП				О.Костюк	
Розробив	О.Костюк				
Перевірив	І.Шинкарук				
Н.контр.	І.Шинкарук				
Проектний план з планом червоних ліній М 1:500				МПП "ПІКА" м.Коломия, вул.Франка 5Б	